


Sokel s tepelnou izoláciou z extrudovaných dosiek na okapový chodník

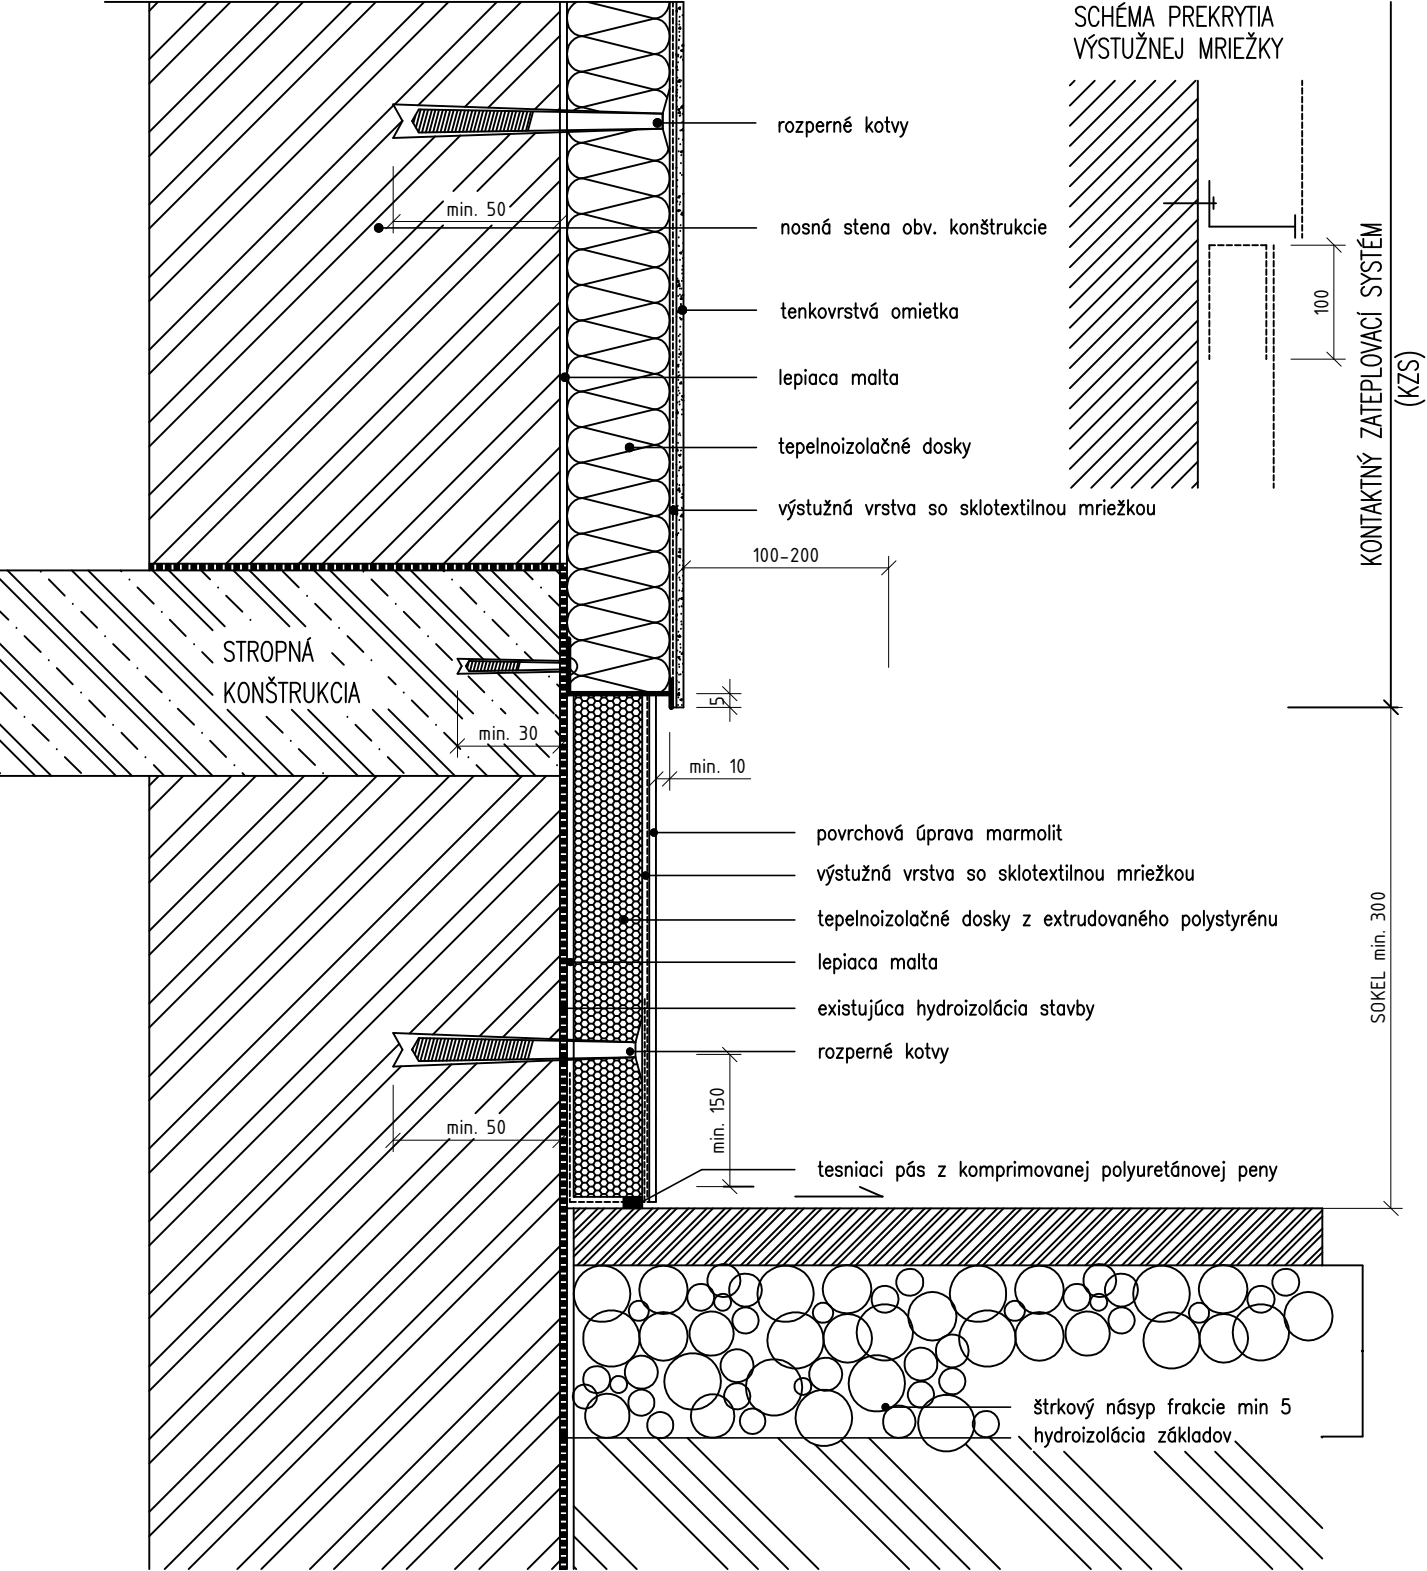

ARCHITEKTÚRA

PROJEKT PRE STAVEBNÉ POVOLENIE

Zodp.projektant :	Ing. MARTIN WAGNER
Vypracoval :	Ing. PETER PÉTERI, Ing. MARTIN WAGNER
Kreslil :	Ing. PETER PÉTERI
Vlastník :	mesto HLOHOVEC, MESTSKÝ ÚRAD, M.R.ŠTEFÁNIKA 222/1, HLOHOVEC
Investor :	SPORTA Arena, s.r.o, ZÁBRANIE 204/40, 92001 HLOHOVEC
Názov stavby:	<b>SPORTA ARÉNA HLOHOVEC</b> <b>ZLEPŠENIE ENERGETICKEJ EFEKTÍVNOTI</b> <b>ŠPORTOVEJ HALY</b>
Miesto stavby:	HLOHOVEC, ul. Zábranie 204/40 katastrálne územie Hlohovec, parc. č. 4766/1, 4766/9
Obsah:	ODSADENÝ SOKEL S TEPELNOU IZOLÁCIOU

 BEVVA s.r.o., Ovocná č.12, 917 08 TRNAVA IČO: 46 813 080	
Dátum : 08/2024	Stupeň : S.P.
Zákazka č.:	Formát : 1x A4
Číslo výkresu :	Mierka
D7	1:100