



SITUÁCIA M1:500

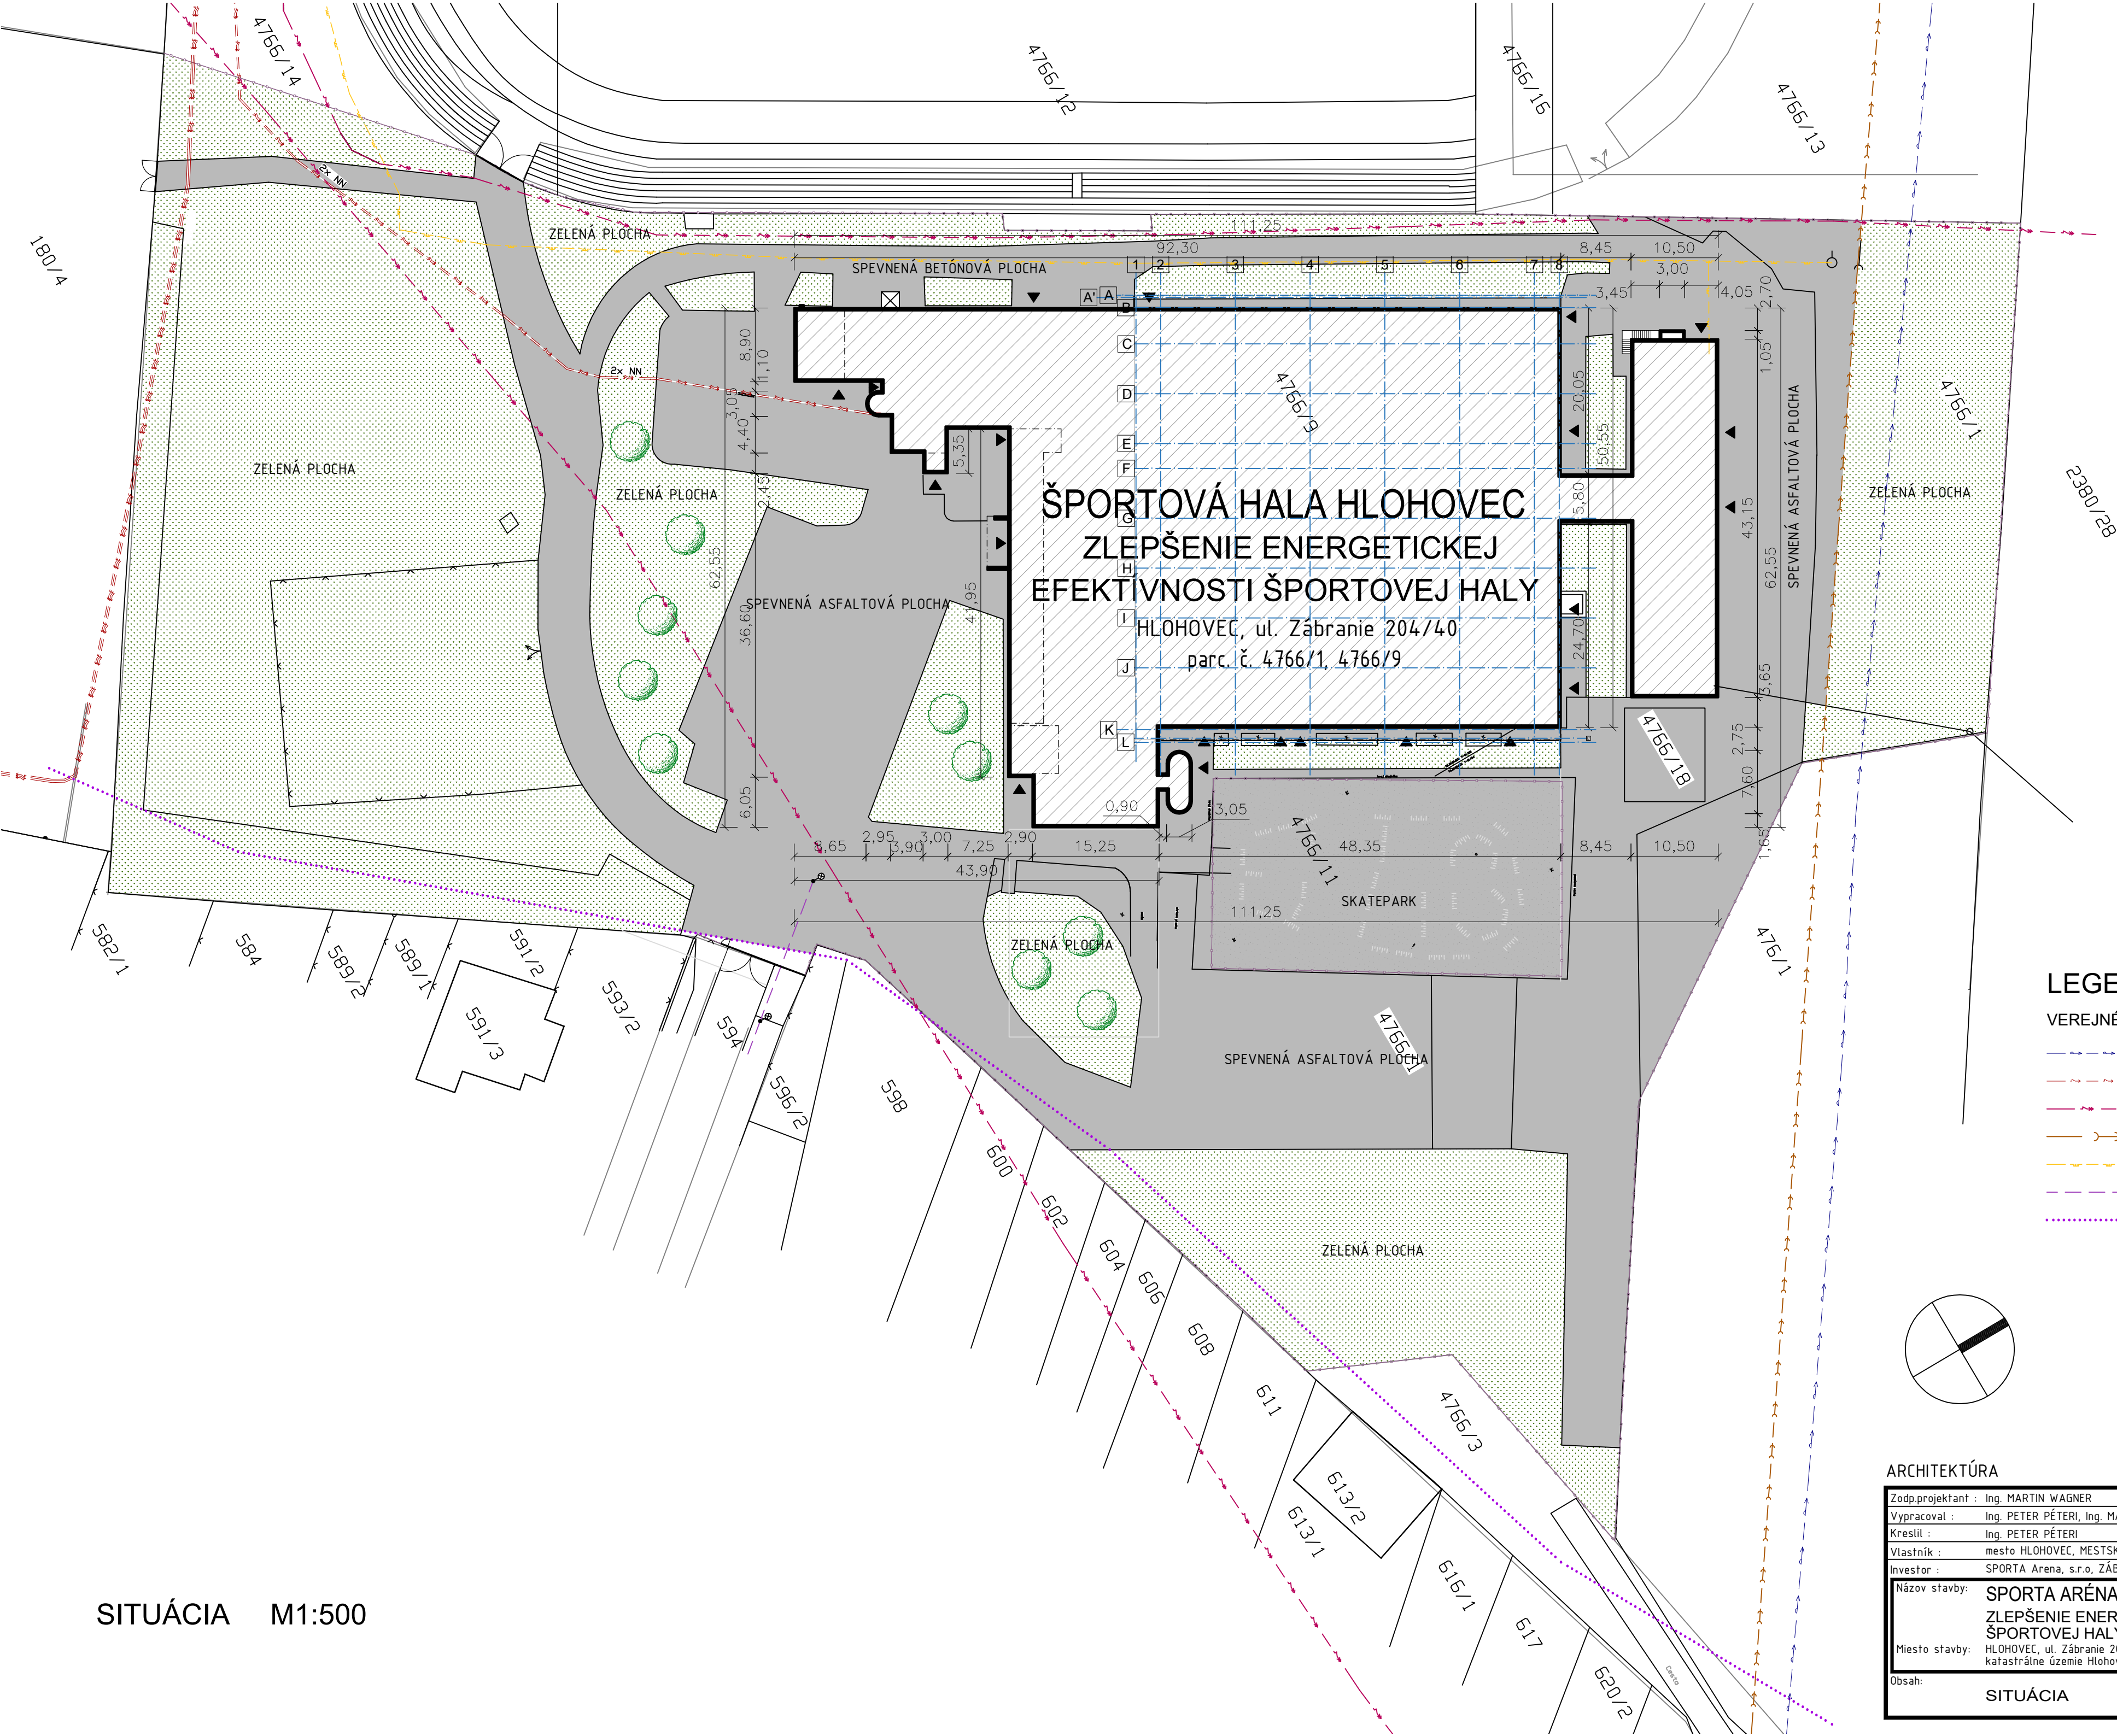

### LEGENDA:

#### VEREJNÉ INŽINIERSKE SIETE:

- Existujúci verejný vodovod - nepreverený
- Existujúci verejný rozvod NN - nepreverený
- Existujúci verejný rozvod VN - nepreverený
- Existujúca verejná splašková kanalizácia - nepreverená
- Existujúci verejný STL plynovod - nepreverený
- Existujúce verejné osvetlenie - nepreverené
- Existujúci teplovod vedený v zemi - nepreverený

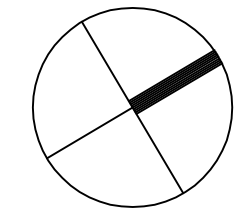

#### ARCHITEKTÚRA

Zodp.projektant :	Ing. MARTIN WAGNER
Vypracoval :	Ing. PETER PÉTERI, Ing. MARTIN WAGNER
Kreslil :	Ing. PETER PÉTERI
Vlastník :	mesto HLOHOVEC, MESTSKÝ ÚRAD, M.R.ŠTEFÁNKA 222/1, HLOHOVEC
Investor :	SPORTA Arena, s.r.o, ZÁBRANIE 204/40, 92001 HLOHOVEC, IČO:47082089
Názov stavby:	SPORTA ARÉNA HLOHOVEC ZLEPŠENIE ENERGETICKEJ EFEKTÍVNOSTI ŠPORTOVEJ HALY
Miesto stavby:	HLOHOVEC, ul. Zábranie 204/40 katastrálne územie Hlohovec, parc. č. 4766/1, 4766/9
Obsah:	SITUÁCIA

#### PROJEKT PRE STAVEBNÉ POVOLENIE

 BEWA s.r.o., Ovorná č.12, 917 08 TRNAVA IČO: 46 813 080	
Dátum : 08/2024	Stupeň : S.P.
Zákazka č.:	Formát : 6xA4
Číslo výkresu : 1	Mierka 1:500